




Architektúra

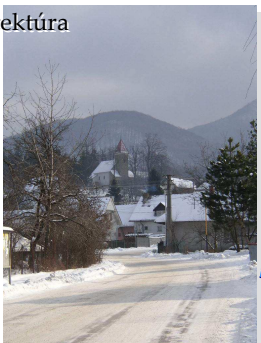

SO 02
Zastávky > dolná + horná

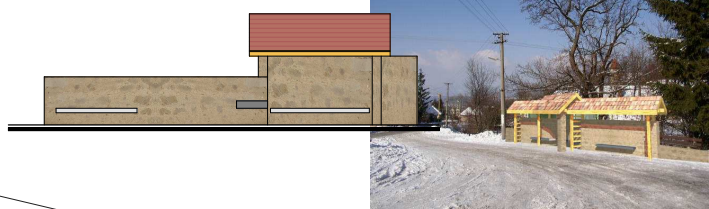

SO 01
Stará škola > Turistické informačné centrum

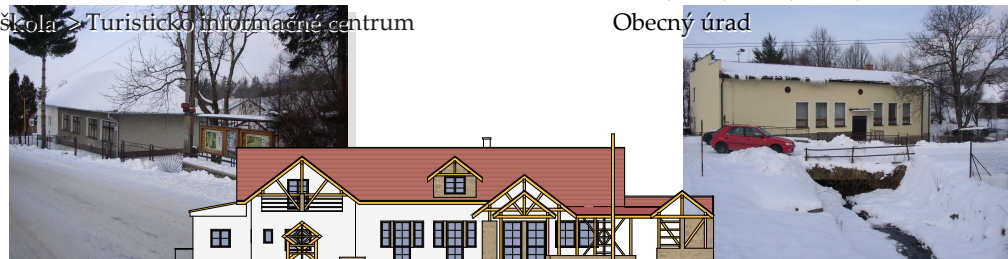


SO 04, SO 8, SO 09, SO 11,
Obecný úrad



Legenda

- PLOCHA URČENÁ NA PARKOVÚ ÚPRAVU S MALOU ARCHITEKTÚROU
- MOSTY - RIEŠENÉ V ZÁVISLOSTI OD DŮLEŽITOSTI, MAJÚ PRERIEŠENÉ ZÁBRADLIE, RESP. DLAŽBU
- ZASTÁVKY - DOLNÁ A HORNÁ, RIEŠENÉ V KONCEPTE S OSTATNÝMI NÁVRHMI
- OBČIANSKA VYBAVENOSŤ: OBECNÝ ÚRAD, STARÁ ŠKOLA, ...
- ZASTAVANÉ ÚZEMIE - RODINNÉ DOMY, GARÁŽE, STAVBY, ...
- HLAVNÁ ULIČNÁ SIETĚ - ASFALTOVÉ, SPEVNENÉ KOMUNIKÁCIE, ...
- VODNÁ PLOCHA - POTOK, BYSTRINA, ...
- ODDYCHOVÁ PLOCHA - PARKOVÉ ÚPRAVY + DROBNÁ ARCHITEKTÚRA
- VEREJNÁ ZELEN - ZATŔAVNENÉ ČASTI; VYSOKÝ, NÍZKY PORAST
- SÜKROMNÁ ZELEN - PRICHAHLÉ POZEMKY, ZÁHRADY, ...
- SO 01 - TYRISTICKÉ INFORMAČNÉ CENTRUM
- SO 02, SO 03 - ZASTÁVKY, PARK
- SO 04 - MOSTY
- SO 05 - ŠTÖLNÄ, JUŽNÄ
- SO 06 - INFO TABUĽA
- SO 07 - PEŠIE KOMUNIKÁCIE
- SO 08 - ZÄBRADLIA
- SO 09 - STUDNE
- SO 10 - VEREJNÉ WC
- SO 11 - REGULÄCIA POTOKA
- SO 12 - PRÍSTUPOVÄ KOMUNIKÄCIA K ŠPORTOVÄMU AREÄLU

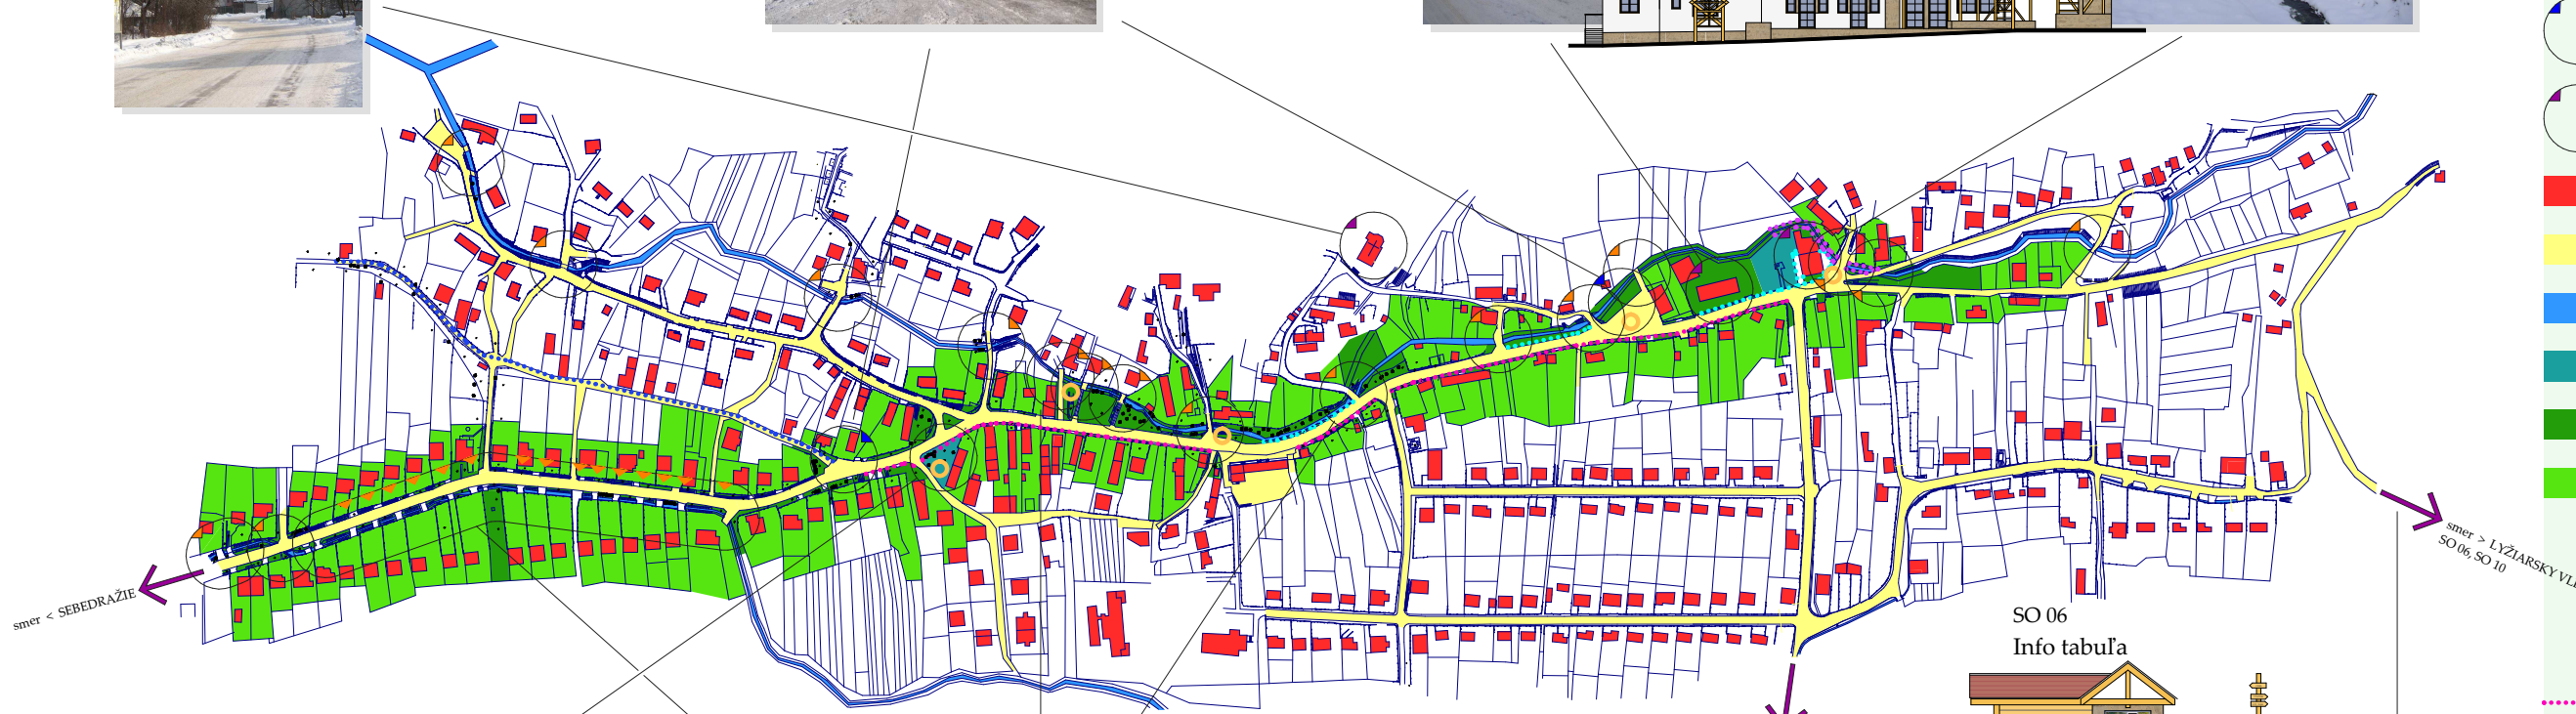

SO 03
Park > oddychová zóna



SO 04, SO 08
Mosty > povrch, úprava + zábradlie




SO 05
Štölnä > fažba hnedého uhlia



SO 06
Info tabuľa



SO 10
Lyžiarský vlek > chata

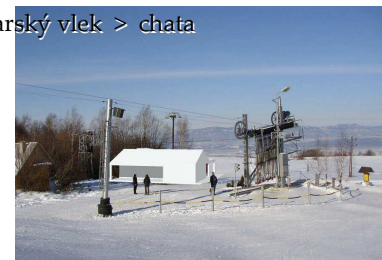

SO 04, SO 08



SO 04



SO 02




SO 03



SO 10



Cigel'

 

ZODP. PROJEKTANT Mgr. art. Roman Gatiel	ARCH. PROJEKTU Ing. arch. Daniel Vída	VYPRACOVAL Ing. arch. Daniel Vída	Interiérový design ARCHITECTONICKÄ A PROJEKTOVÄ KANCELÄRIA Mgr. art. A. Gatiel, st. I. Svoboda, st. M. Štefánik, st. J. Štefánik, st. J. Štefánik
INVESTOR: obec CIGEL', okres Prievidza LOKALITA: CIGEL' - intravilán, extravilán, okr. Prievidza			FORMÄT : A4
REVITALIZÄCIA OBCE CIGEL'			DÄTUM : 02/2005
Koordinačná situácia			STUPEN : PSP
			ČÍSLO ZÄKÄZKY : C. VYKR.
			MÄRKA : 1 : 2000
			A-01